



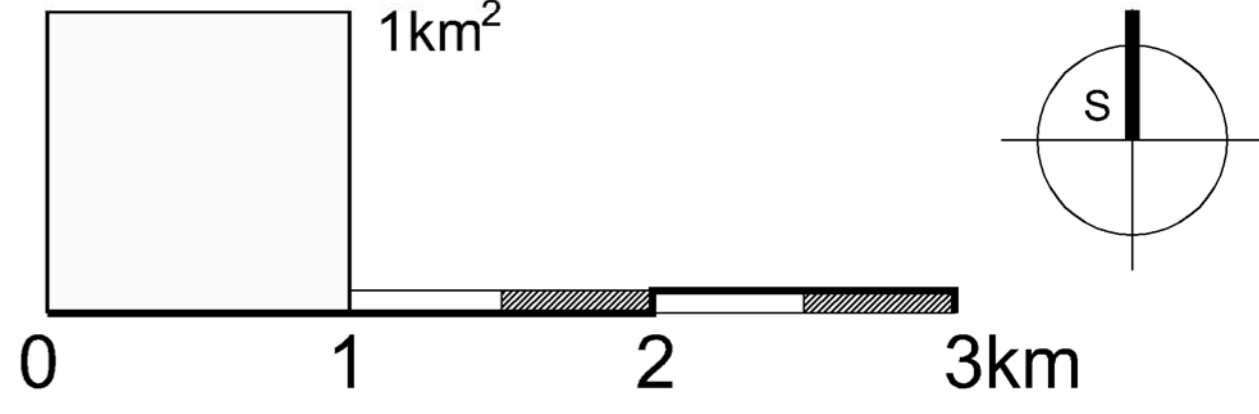

KARLOVAČKA ŽUPANIJA
OPĆINA BOSILJEVO
 III. IZMJENE I DOPUNE
 PROSTORNOG PLANA UREĐENJA

Nositelj izrade: Općina Bosiljevo
 Stručni izrađivač: **ADP** d.o.o. za arhitekturu, projektiranje, savjetovanje, urbanizam i prostorno uređenje, Karlovac

PRIJEDLOG PLANA ZA PONOVNJU JAVNU RASPRAVU

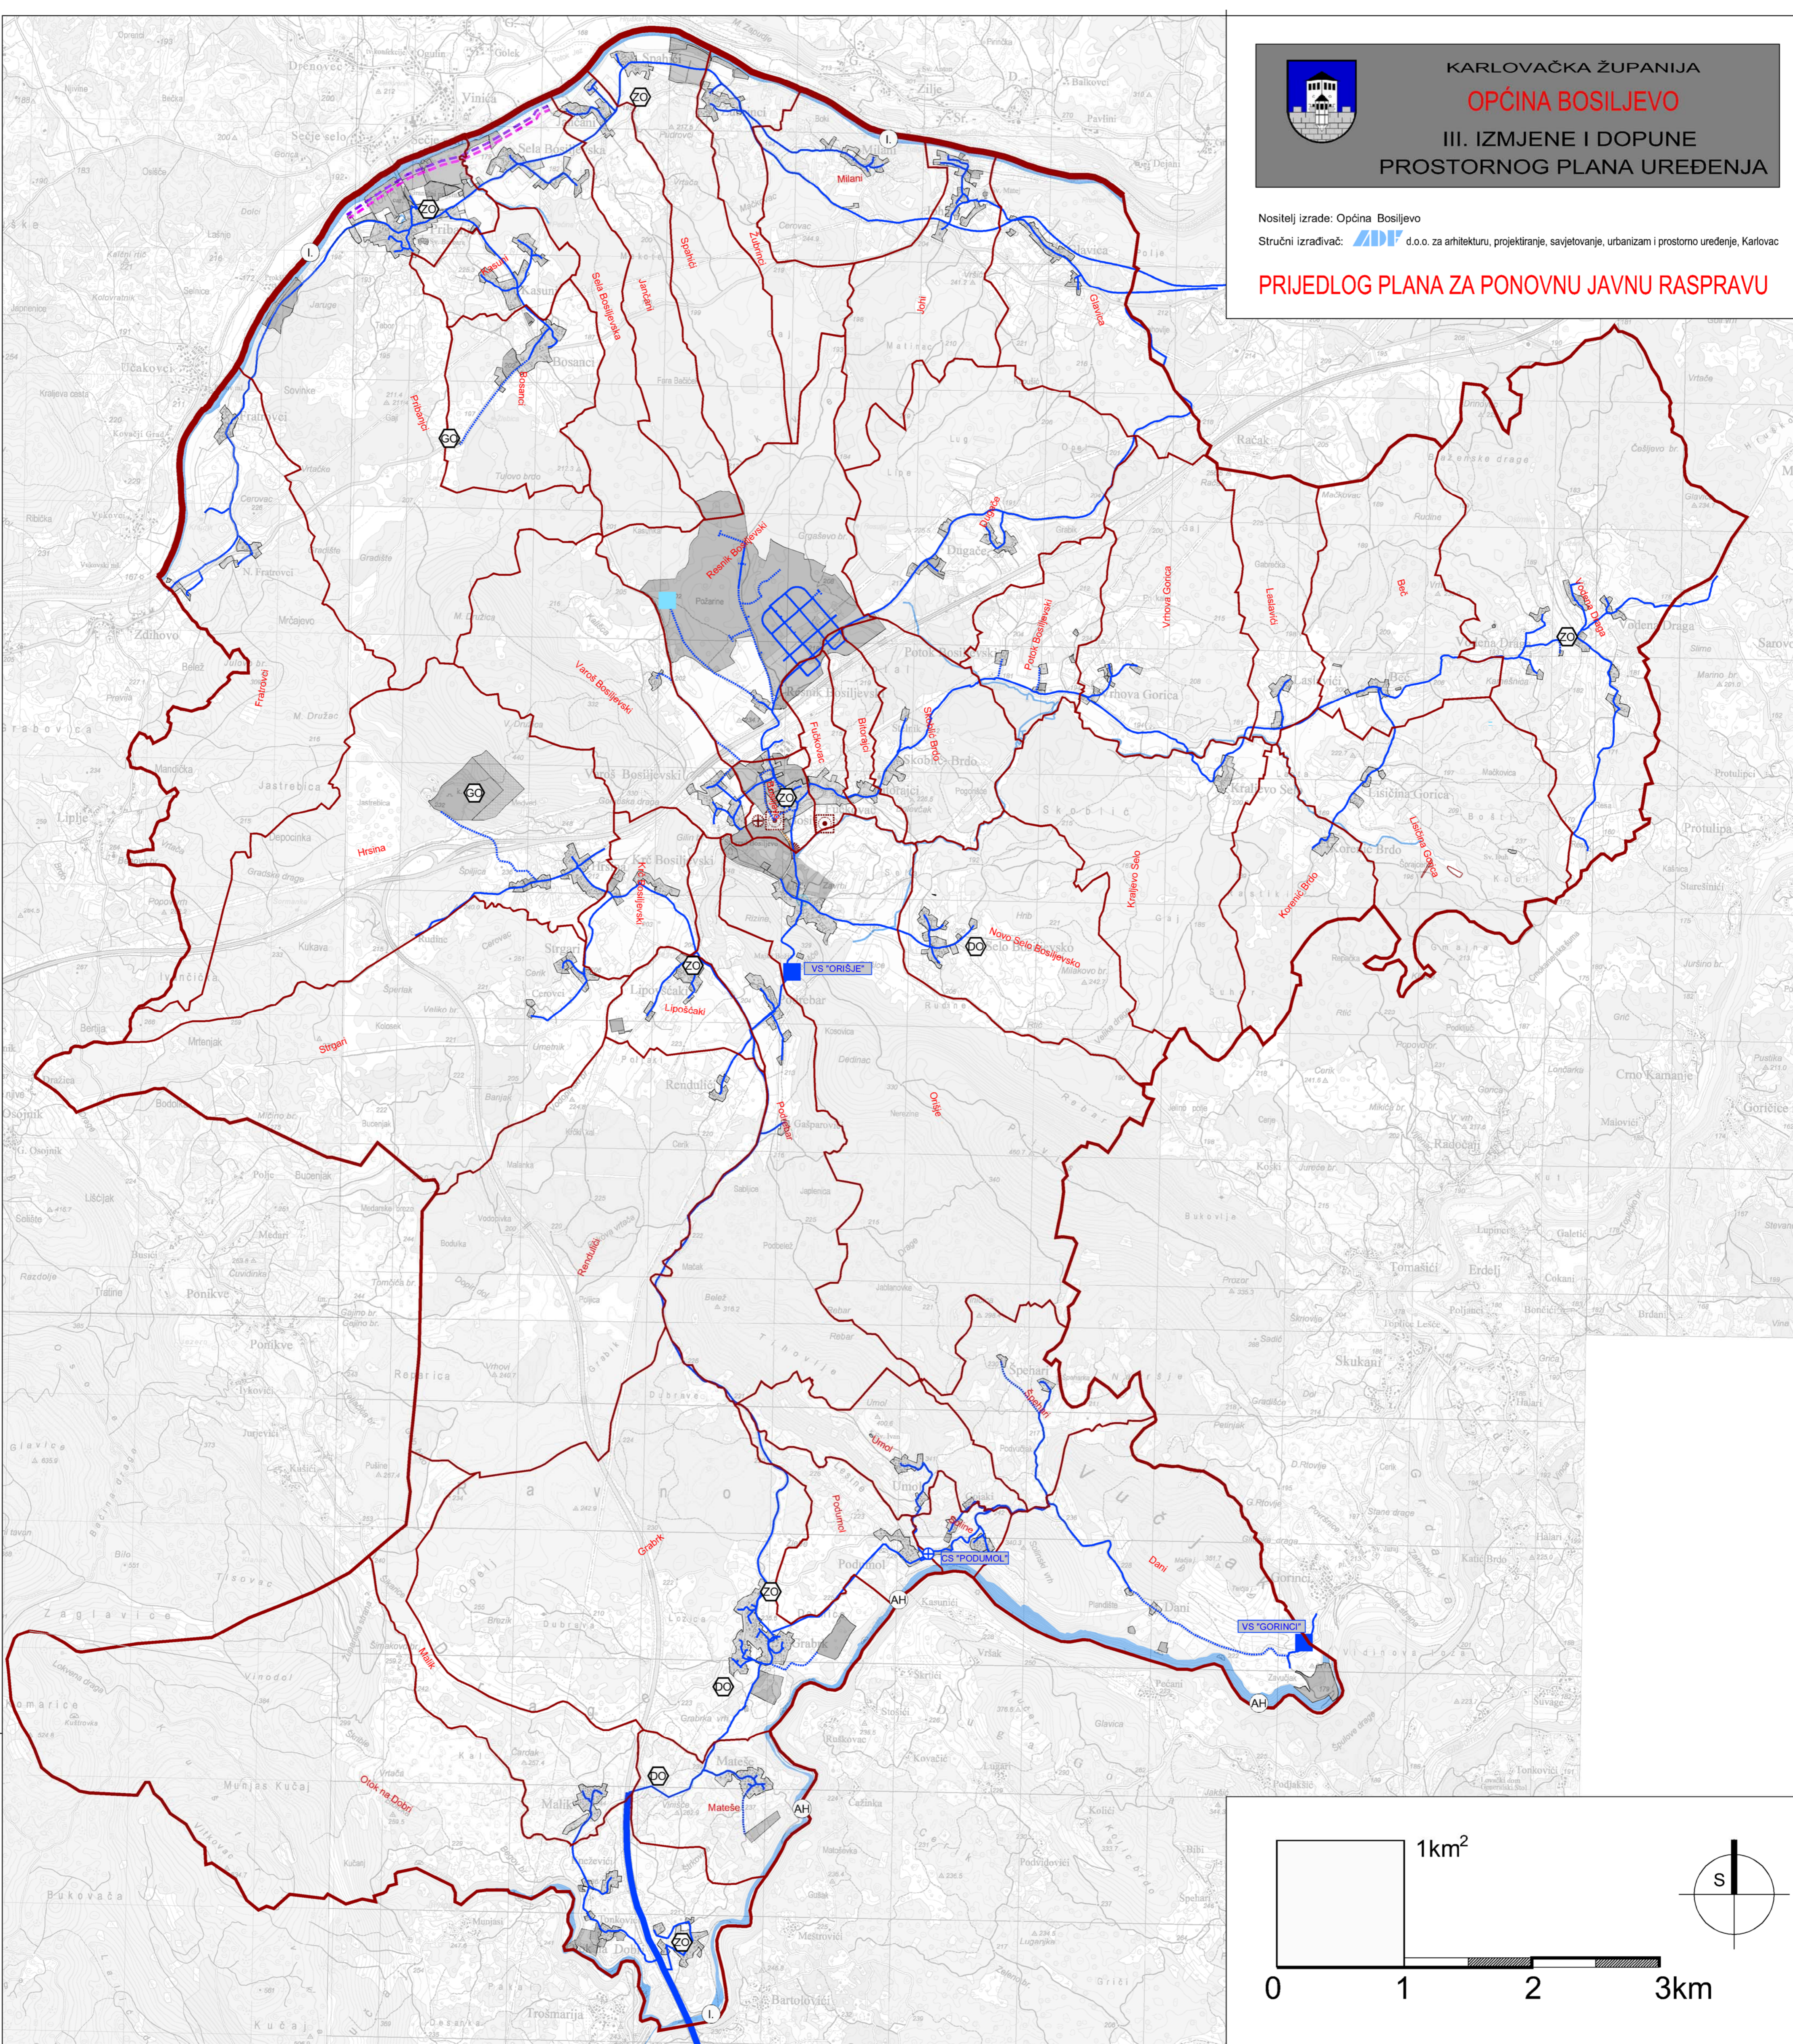

GRANICE	VODNOGOSPODARSKI SUSTAV	ODLAGALIŠTE I ODLAGANJE OTPADA
TERITORIJALNE I STATISTIČKE GRANICE	KORIŠTENJE VODA	POST. PLAN
DRŽAVNA GRANICA (KOPNENA I TERITORIJALNA MORA)	VODOSPREMA	ODLAGALIŠTE OTPADA GO građevinski otpad
ŽUPANIJSKA GRANICA	CRPNA STANICA	DIVLJA ODLAGALIŠTA OTPADA
OPĆINSKA / GRADSKA GRANICA	MAGISTRALNI VODOOPSKRBNI CJEVOVODI	ZELENI OTOCI
GRANICA NASELJA	OSTALI VODOOPSKRBNI CJEVOVODI	
GRAĐEVINSKO PODRUČJE - IZGRADENI DIO	ODVODNJA OTPADNIH VODA	
GRAĐEVINSKO PODRUČJE - NEIZGRADENI DIO	UREDAJ ZA PROČIŠĆAVANJE OTPADNIH VODA	
PROSTORI / POVRŠINE ZA RAZVOJ I UREĐENJE	ISPUST OTPADNIH VODA	
GRAĐEVINSKO PODRUČJE NASELJA I POVRŠINE IZVAN NASELJA ZA IZVOJENE NAIMJENE	CRPNA STANICA	
IZVOJENO GRAĐEVINSKO PODRUČJE NASELJA - GROBLJE	OSTALI DOVODNI KANALI	
	KORIŠTENJE VODA	
	I KATEGORIJA	
	AKUMULACIJA AH - akumulacija za hidrocentralu	
	MANJE RIJEKE, POTOCI I DRUGI VODOTOCI	
	NAIŠPI / OBALOUTVRDE	

Grafika obrada: ADP d.o.o. za arhitekturu, projektiranje, savjetovanje, urbanizam i prostorno uređenje Karlovac, veljača 2019.		
Zupanija/Grad Zagreb Općina/Grad KARLOVAČKA ŽUPANIJA OPĆINA BOSILJEVO		
Naziv prostornog plana: III. IZMJENE I DOPUNE PROSTORNOG PLANA UREĐENJA OPĆINE BOSILJEVO		
Naziv kartografskog prikaza: INFRASTRUKTURNI SUSTAVI - VODOOPSKRBNI SUSTAV		
Broj kartografskog prikaza: 2.3	Mjerilo kartografskog prikaza: 1:25000	
Odluka o izradi prostornog plana (službeno glasilo): Službeni glasnik Općine Bosiljevo 02/18	Odluka predstavničkog tijela o donošenju plana (službeno glasilo): Službeni glasnik Općine Bosiljevo	
Javna rasprava (datum objave): Većernji list, 16.2.2019.g.	Javni uvid odznan: 25.2.2019. - 11.3.2019.g.	
Ponovna javna rasprava (datum objave): Većernji list, 23.3.2019.g.	Ponovni javni uvid: 1.4.2019. - 8.4.2019.g.	
Pečat tijela odgovornog za provođenje javne rasprave:	Odgovorna osoba za provođenje javne rasprave: JANJA FURAČ, mag.ing.traff. (ime, prezime i pozicija)	
Pravna osoba/tijelo koje je izradilo plan:	ADP d.o.o., Karlovac, M. Vrhovca 9	
Pečat pravne osobe/tijela koje je izradilo plan:	Odgovorna osoba: VLADIMIR PETROVIĆ, d.i.a. (ime, prezime i pozicija)	
Koordinator plana (Odgovorni voditelj izrade nacrtu prijedloga plana):	BRANKICA PETROVIĆ, d.i.a.	
Stručni tim u izradi plana:		
1. Vladimir Petrović, dipl.ing.arh.	5	9
2. Brankica Petrović, dipl.ing.arh.	6	10
3. Matasa Sornik, mag.ing.arh. i urb.	7	11
4. Dušan Mirković, stroj.teh.	8	12
Pečat predstavničkog tijela:	Općinski nadležnik: JOSIP KASUN (ime, prezime i pozicija)	
Istovjetnost ovog prostornog plana s tvornikom ovjera:	Pečat nadležnog tijela:	
(ime, prezime i pozicija)		